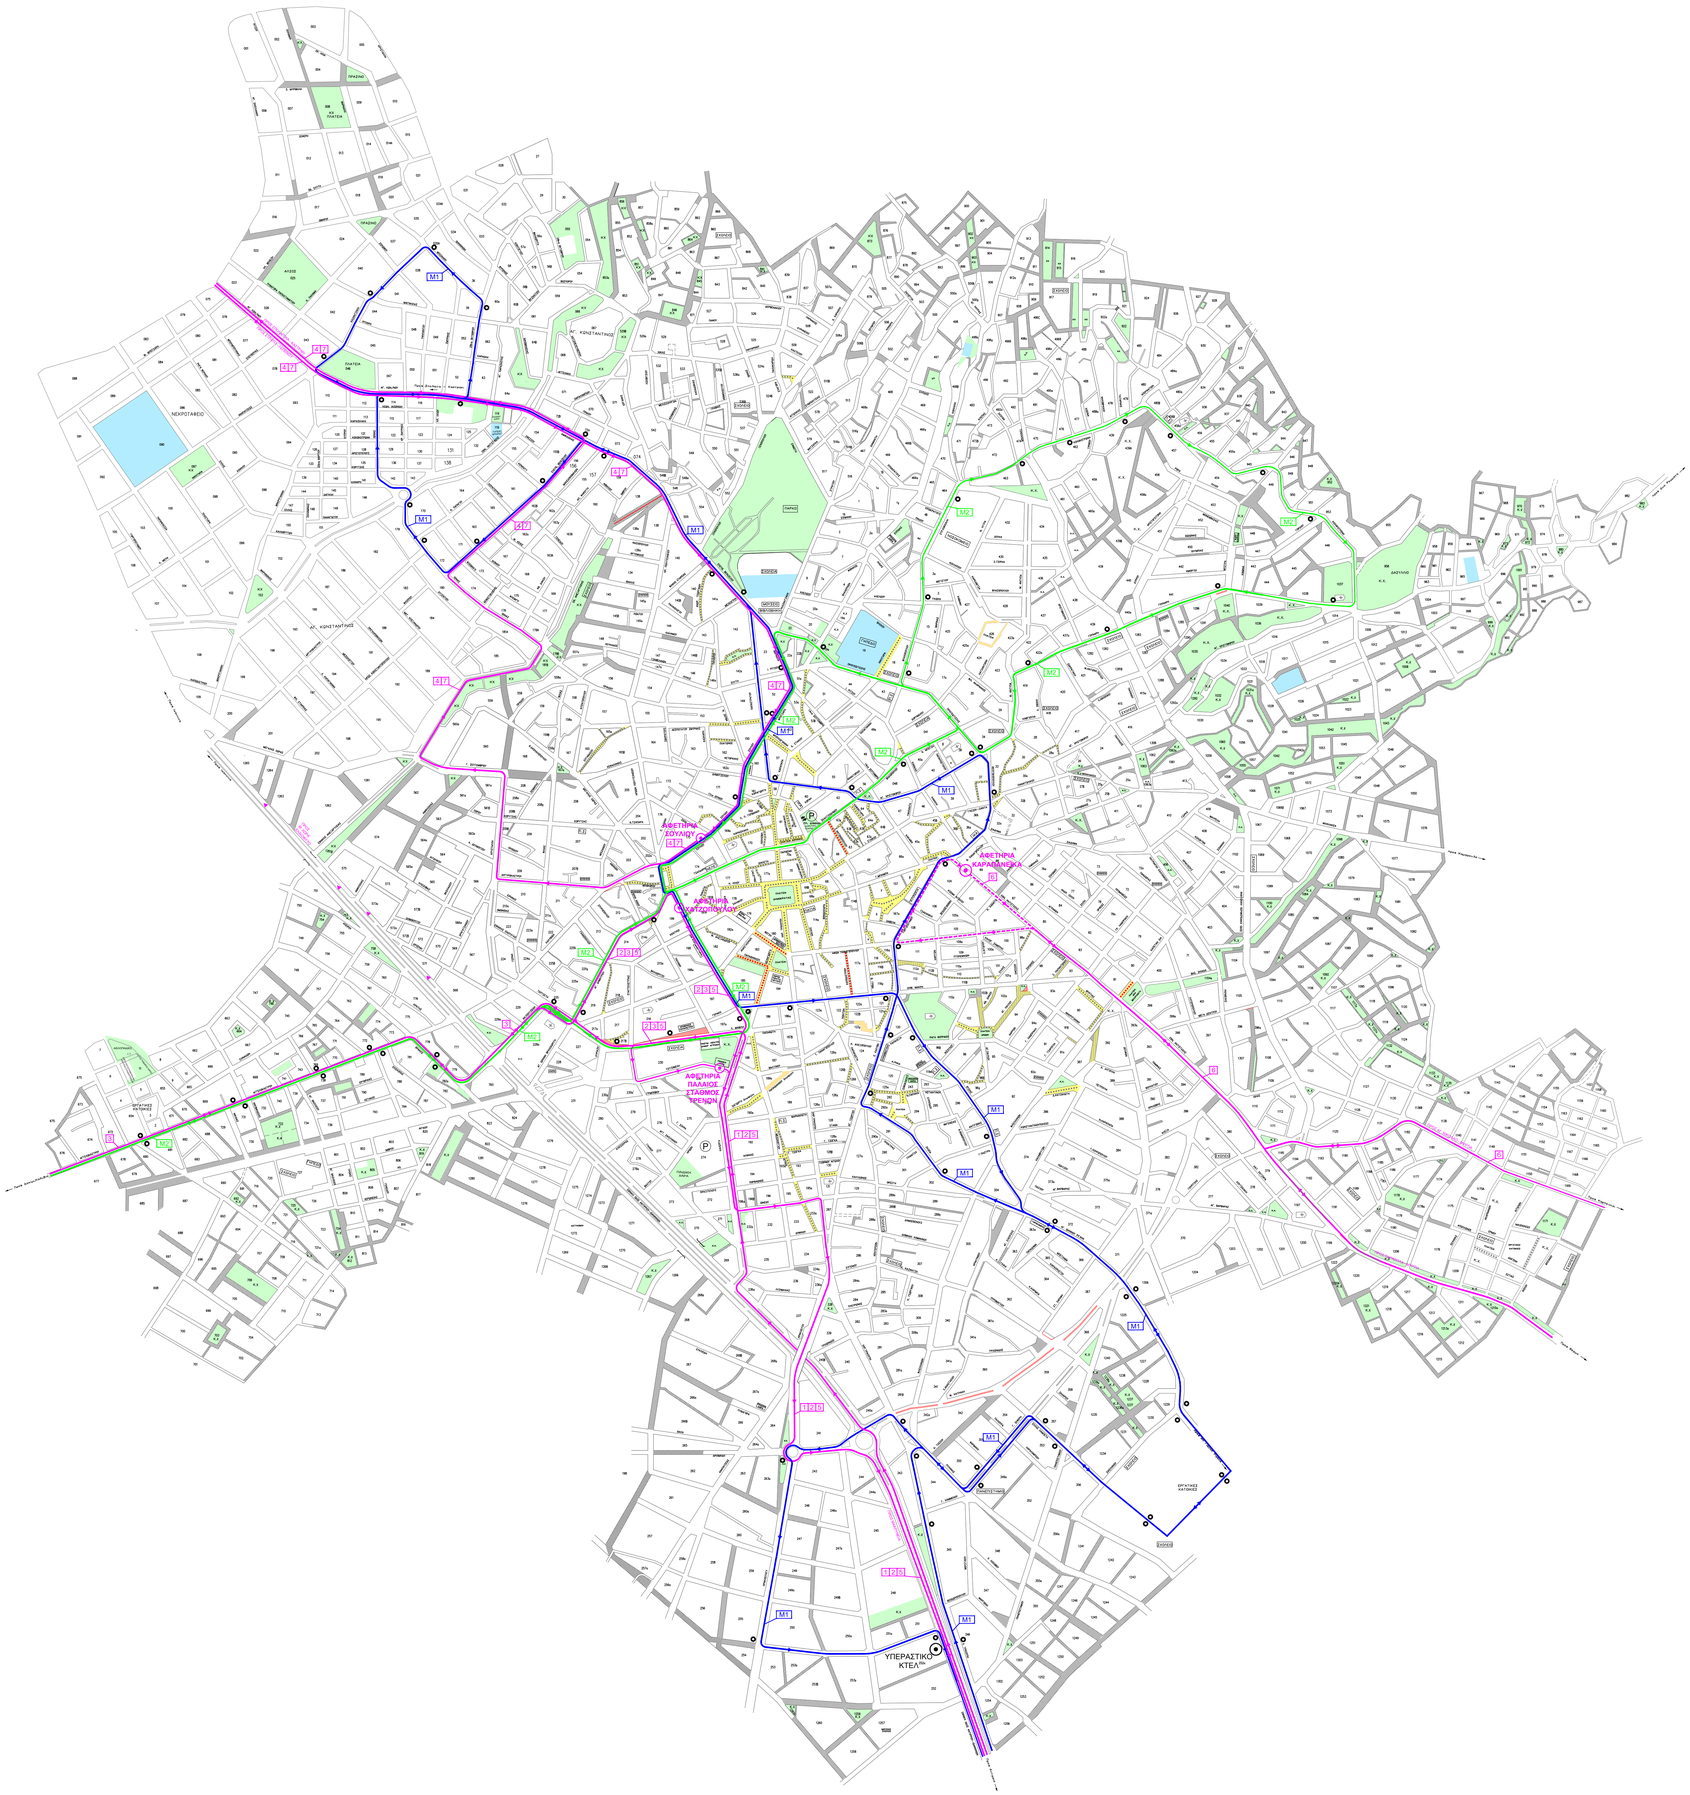

ΥΠΟΜΝΗΜΑ

- Αδιάνοικτη Οδός
- Πεζόδρομος - Υφιστάμενος
- Πεζόδρομος - Προς Άμεση Υλοποίηση
- Υφιστάμενη Οδός Ήπιας Κυκλοφορίας
- Δομές Αθλητισμού
- Κοινόχρηστοι Χώροι Πρασίνου
- Δημοτικός Χώρος Στάθμευσης
- Αφετηρία
- Στάση
- M1 Γραμμή Μ1 (Νοσοκομείο - Αγ. Κωνσταντίνος)
- M2 Γραμμή Μ2 (Δοκίμι - Αγ. Χριστόφορος)
- 2,3,5 Περιαστική Γραμμή
- 1 Γραμμή Αγρίνιο - Μακρύνεια (Αφετηρία Παλιός Σταθμός Τρένων)
- 2 Γραμμή Αγρίνιο - Μυρτιά μέσω Παναιτωλίου (Αφετηρία Πλ. Χατζόπουλου)
- 3 Γραμμή Αγρίνιο - Αγγελόκαστρο (Αφετηρία Πλ. Χατζόπουλου)
- 4 Γραμμή Αγρίνιο - Λεπενού (Αφετηρία Σουλίου)
- 5 Γραμμή Αγρίνιο - Λυσιμάχεια (Αφετηρία Παλιός Σταθμός Τρένων)
- 6 Γραμμή Αγρίνιο - Ποταμούλα (Αφετηρία Καραπανέικα)
- 7 Γραμμή Αγρίνιο - Σπολάιτα - Καστράκι (Αφετηρία Σουλίου)
- Τροποποίηση Γραμμής 6 προς Άμεση Εφαρμογή

ΕΛΛΗΝΙΚΗ ΔΗΜΟΚΡΑΤΙΑ
ΠΕΡΙΦΕΡΕΙΑ ΔΥΤ. ΕΛΛΑΔΑΣ
ΔΗΜΟΣ ΑΓΡΙΝΙΟΥ

ΜΕΛΕΤΗ:

ΜΕΛΕΤΗ ΣΧΕΔΙΟΥ ΒΙΩΣΙΜΗΣ ΑΣΤΙΚΗΣ ΚΙΝΗΤΙΚΟΤΗΤΑΣ ΔΗΜΟΥ ΑΓΡΙΝΙΟΥ

Α' ΠΑΡΑΔΟΤΕΟ

ΤΙΤΛΟΣ ΣΧΕΔΙΟΥ:

ΥΦΙΣΤΑΜΕΝΕΣ ΔΙΑΔΡΟΜΕΣ ΑΣΤΙΚΗΣ ΣΥΓΚΟΙΝΩΝΙΑΣ ΠΟΛΗΣ ΑΓΡΙΝΙΟΥ

ΚΛΙΜΑΚΑ : 1:5.000 ΑΡΙΘΜ.ΣΧΕΔΙΟΥ: Υ 3

ΑΝΑΔΟΧΟΣ	ΟΜΑΔΑ ΜΕΛΕΤΗΣ
Μ. ΠΑΡΑΣΚΕΥΟΠΟΥΛΟΣ & ΣΥΝΕΡΓΑΤΕΣ ΣΥΜΒΟΥΛΟΙ ΜΗΧΑΝΙΚΟΙ Ε.Ε. ΓΑΙΑΚΟΜ ΣΥΜΒΟΥΛΟΙ ΜΗΧΑΝΙΚΟΙ Α.Ε.	Μ. ΠΑΡΑΣΚΕΥΟΠΟΥΛΟΣ - ΠΟΛ. ΜΗΧ/ΚΟΣ-ΣΥΓΚ/ΓΟΣ Δ. ΑΝΑΓΝΩΣΤΟΠΟΥΛΟΣ - ΠΟΛ. ΜΗΧ/ΚΟΣ-ΣΥΓΚ/ΓΟΣ Σ. ΜΠΕΚΟΣ - ΡΟΚΟΣ - ΠΟΛ. ΜΗΧ/ΚΟΣ-ΣΥΓΚ/ΓΟΣ Π. ΠΑΠΑΘΑΝΑΣΟΠΟΥΛΟΣ - ΤΟΠ. ΜΗΧ/ΚΟΣ Α. ΤΙΛΛΗΣ - ΠΟΛ. ΜΗΧ/ΚΟΣ-ΣΥΓΚ/ΓΟΣ Ε. ΛΥΜΠΕΡΙΔΟΥ - ΣΧΕΔΙΑΣΤΡΙΑ Μ. ΠΑΡΑΣΚΕΥΟΠΟΥΛΟΣ & ΣΥΝΕΡΓΑΤΕΣ ΣΥΜΒΟΥΛΟΙ ΜΗΧΑΝΙΚΟΙ Ε.Ε. Παπανδρέου 3 - Αθήνα 114 73 ΤΗΛ. 210 8212055 - 2103228060 ΑΦΜ: 997530410 - ΔΟΥ: Δ' ΑΘΗΝΩΝ

ΑΓΡΙΝΙΟ

/ /2021

ΕΓΚΡΙΘΗΚΕ:

Ο Επιβλέπων Μηχανικός
Ε. Τσούνης

ΘΕΩΡΗΘΗΚΕ:

Η Διευθύντρια
Τεχνικών Υπηρεσιών
Γεωργάκου - Παππά Στ.