


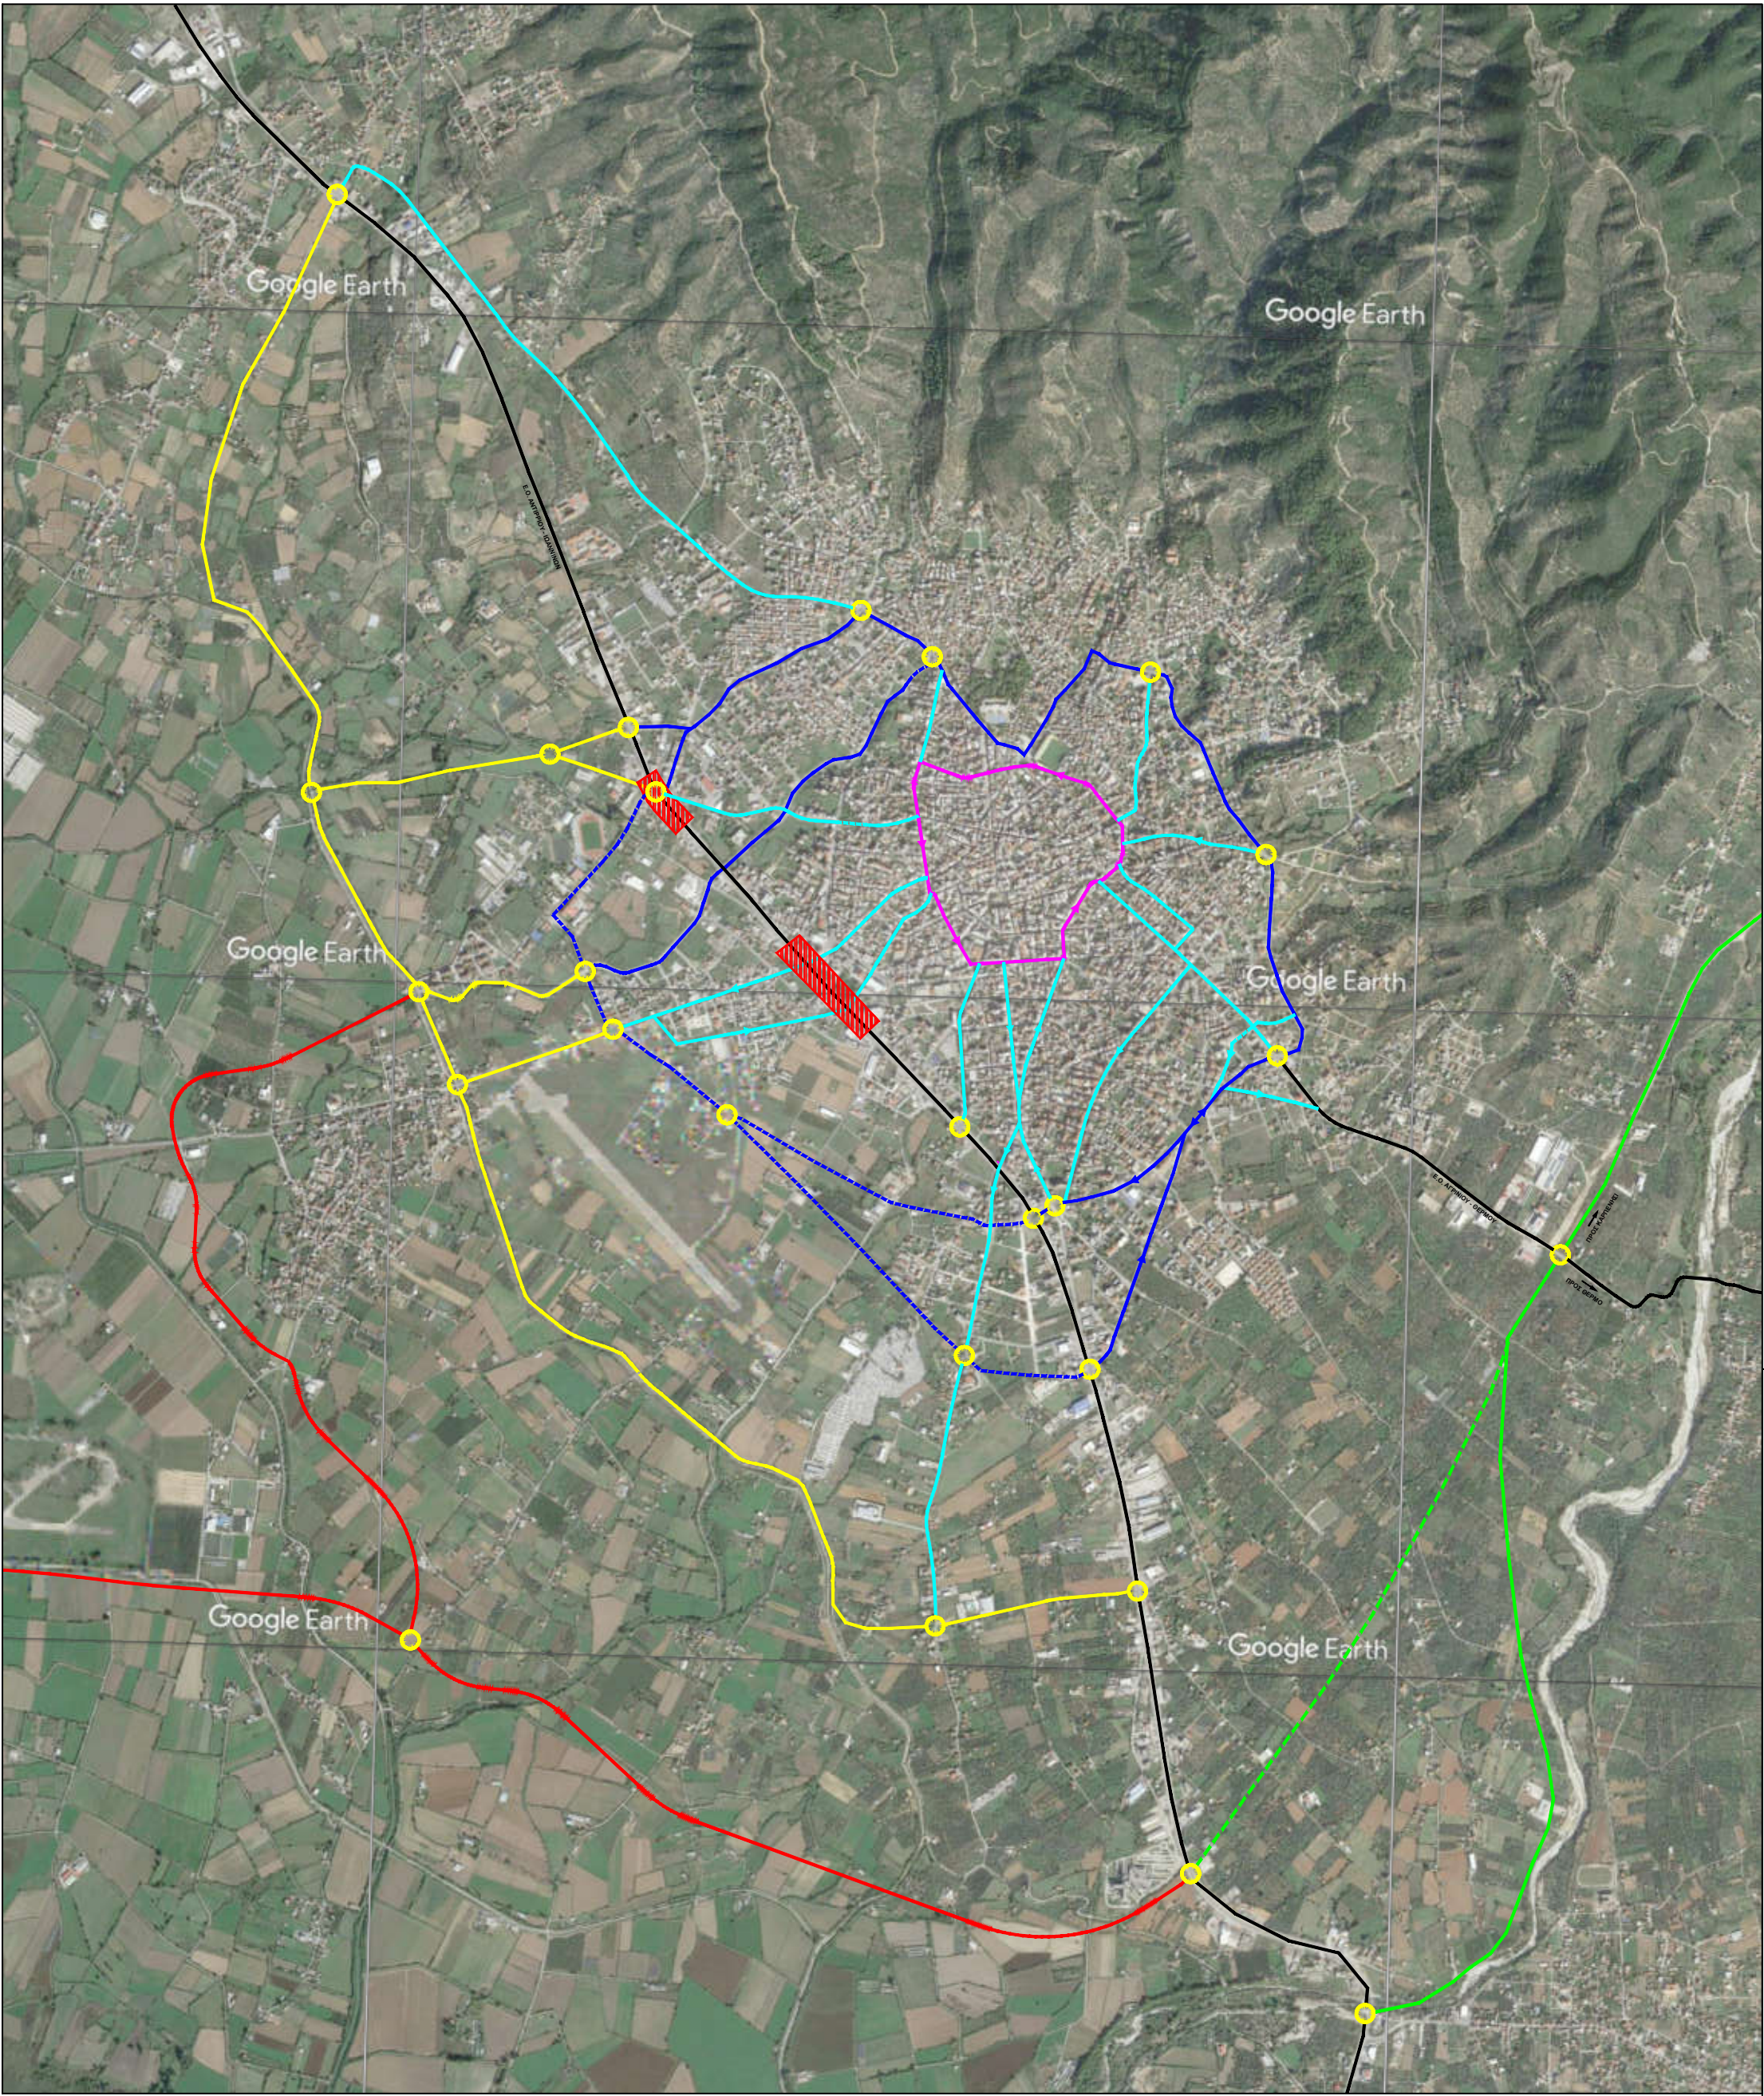

- ΥΠΟΜΝΗΜΑ**
- Εθνικές Οδοί
 - Εσωτερικός Δακτύλιος
 - Υλοποιημένος Εξωτερικός Δακτύλιος
 - Προτεινόμενη Υλοποίηση-Ολοκλήρωση Εξωτερικού Δακτύλιου
 - Αξονες Σύνδεσης Βασικού Οδικού Δικτύου
 - Αξονες Σύνδεσης Βασικού Οδικού Δικτύου προς Υλοποίηση
 - Νέα Προτεινόμενη Χάραξη Εθνικής Οδού Αγρινίου - Καρπενησίου
 - Πρότερη Προτεινόμενη Χάραξη Εθνικής Οδού Αγρινίου - Καρπενησίου
 - Προτεινόμενη Ν-Δ Παράκαμψη Πολεοδομικού Συγκροτήματος Αγρινίου
 - Προτεινόμενη Σύνδεση με Ιονία Οδό
 - Κόμβοι Βασικού Οδικού Δικτύου
 - Προτεινόμενη Υπογειοποίηση Τμήματος Εθνικής Οδού 5

ΕΛΛΗΝΙΚΗ ΔΗΜΟΚΡΑΤΙΑ ΠΕΡΙΦΕΡΕΙΑ ΔΥΤ. ΕΛΛΑΔΑΣ ΔΗΜΟΣ ΑΓΡΙΝΙΟΥ	
ΜΕΛΕΤΗ:	ΜΕΛΕΤΗ ΣΧΕΔΙΟΥ ΒΙΩΣΙΜΗΣ ΑΣΤΙΚΗΣ ΚΙΝΗΤΙΚΟΤΗΤΑΣ ΔΗΜΟΥ ΑΓΡΙΝΙΟΥ Β' ΠΑΡΑΔΟΤΕΟ
ΤΙΤΛΟΣ ΣΧΕΔΙΟΥ:	ΠΡΟΤΕΙΝΟΜΕΝΟ ΚΥΡΙΟ ΟΔΙΚΟ ΔΙΚΤΥΟ ΠΕΡΙΟΧΗΣ ΑΓΡΙΝΙΟΥ
ΚΛΙΜΑΚΑ : 1:10.000	ΑΡΙΘΜ.ΣΧΕΔΙΟΥ: Π 1
ΑΝΑΔΟΧΟΣ	ΟΜΑΔΑ ΜΕΛΕΤΗΣ
Μ. ΠΑΡΑΣΚΕΥΟΠΟΥΛΟΣ & ΣΥΝΕΡΓΑΤΕΣ ΣΥΜΒΟΥΛΟΙ ΜΗΧΑΝΙΚΟΙ Ε.Ε. ΓΙΑΚΟΜ ΣΥΜΒΟΥΛΟΙ ΜΗΧΑΝΙΚΟΙ Α.Ε.	Μ. ΠΑΡΑΣΚΕΥΟΠΟΥΛΟΣ - ΠΟΛ. ΜΗΧΙΚΟΣ-ΣΥΓΚ/ΓΟΣ Δ. ΑΝΑΓΝΩΣΤΟΠΟΥΛΟΣ - ΠΟΛ. ΜΗΧΙΚΟΣ-ΣΥΓΚ/ΓΟΣ Σ. ΜΠΕΚΟΣ - ΡΟΚΟΣ - ΠΟΛ. ΜΗΧΙΚΟΣ-ΣΥΓΚ/ΓΟΣ Π. ΠΑΠΑΘΑΝΑΣΟΠΟΥΛΟΣ - ΤΟΠ. ΜΗΧΙΚΟΣ Α. ΠΙΛΗΣ - ΠΟΛ. ΜΗΧΙΚΟΣ-ΣΥΓΚ/ΓΟΣ Ε. ΛΥΜΠΕΡΙΔΟΥ - ΣΧΕΔΙΑΣΤΡΙΑ
ΑΓΡΙΝΙΟ / 2021	ΕΓΚΡΙΘΗΚΕ: Ο Επιβλέπων Μηχανικός Ε. Τσοδώνης ΘΕΩΡΗΘΗΚΕ: Η Διευθύντρια Τεχνικών Υπηρεσιών Γεωργιάκου - Πατπά Στ.