


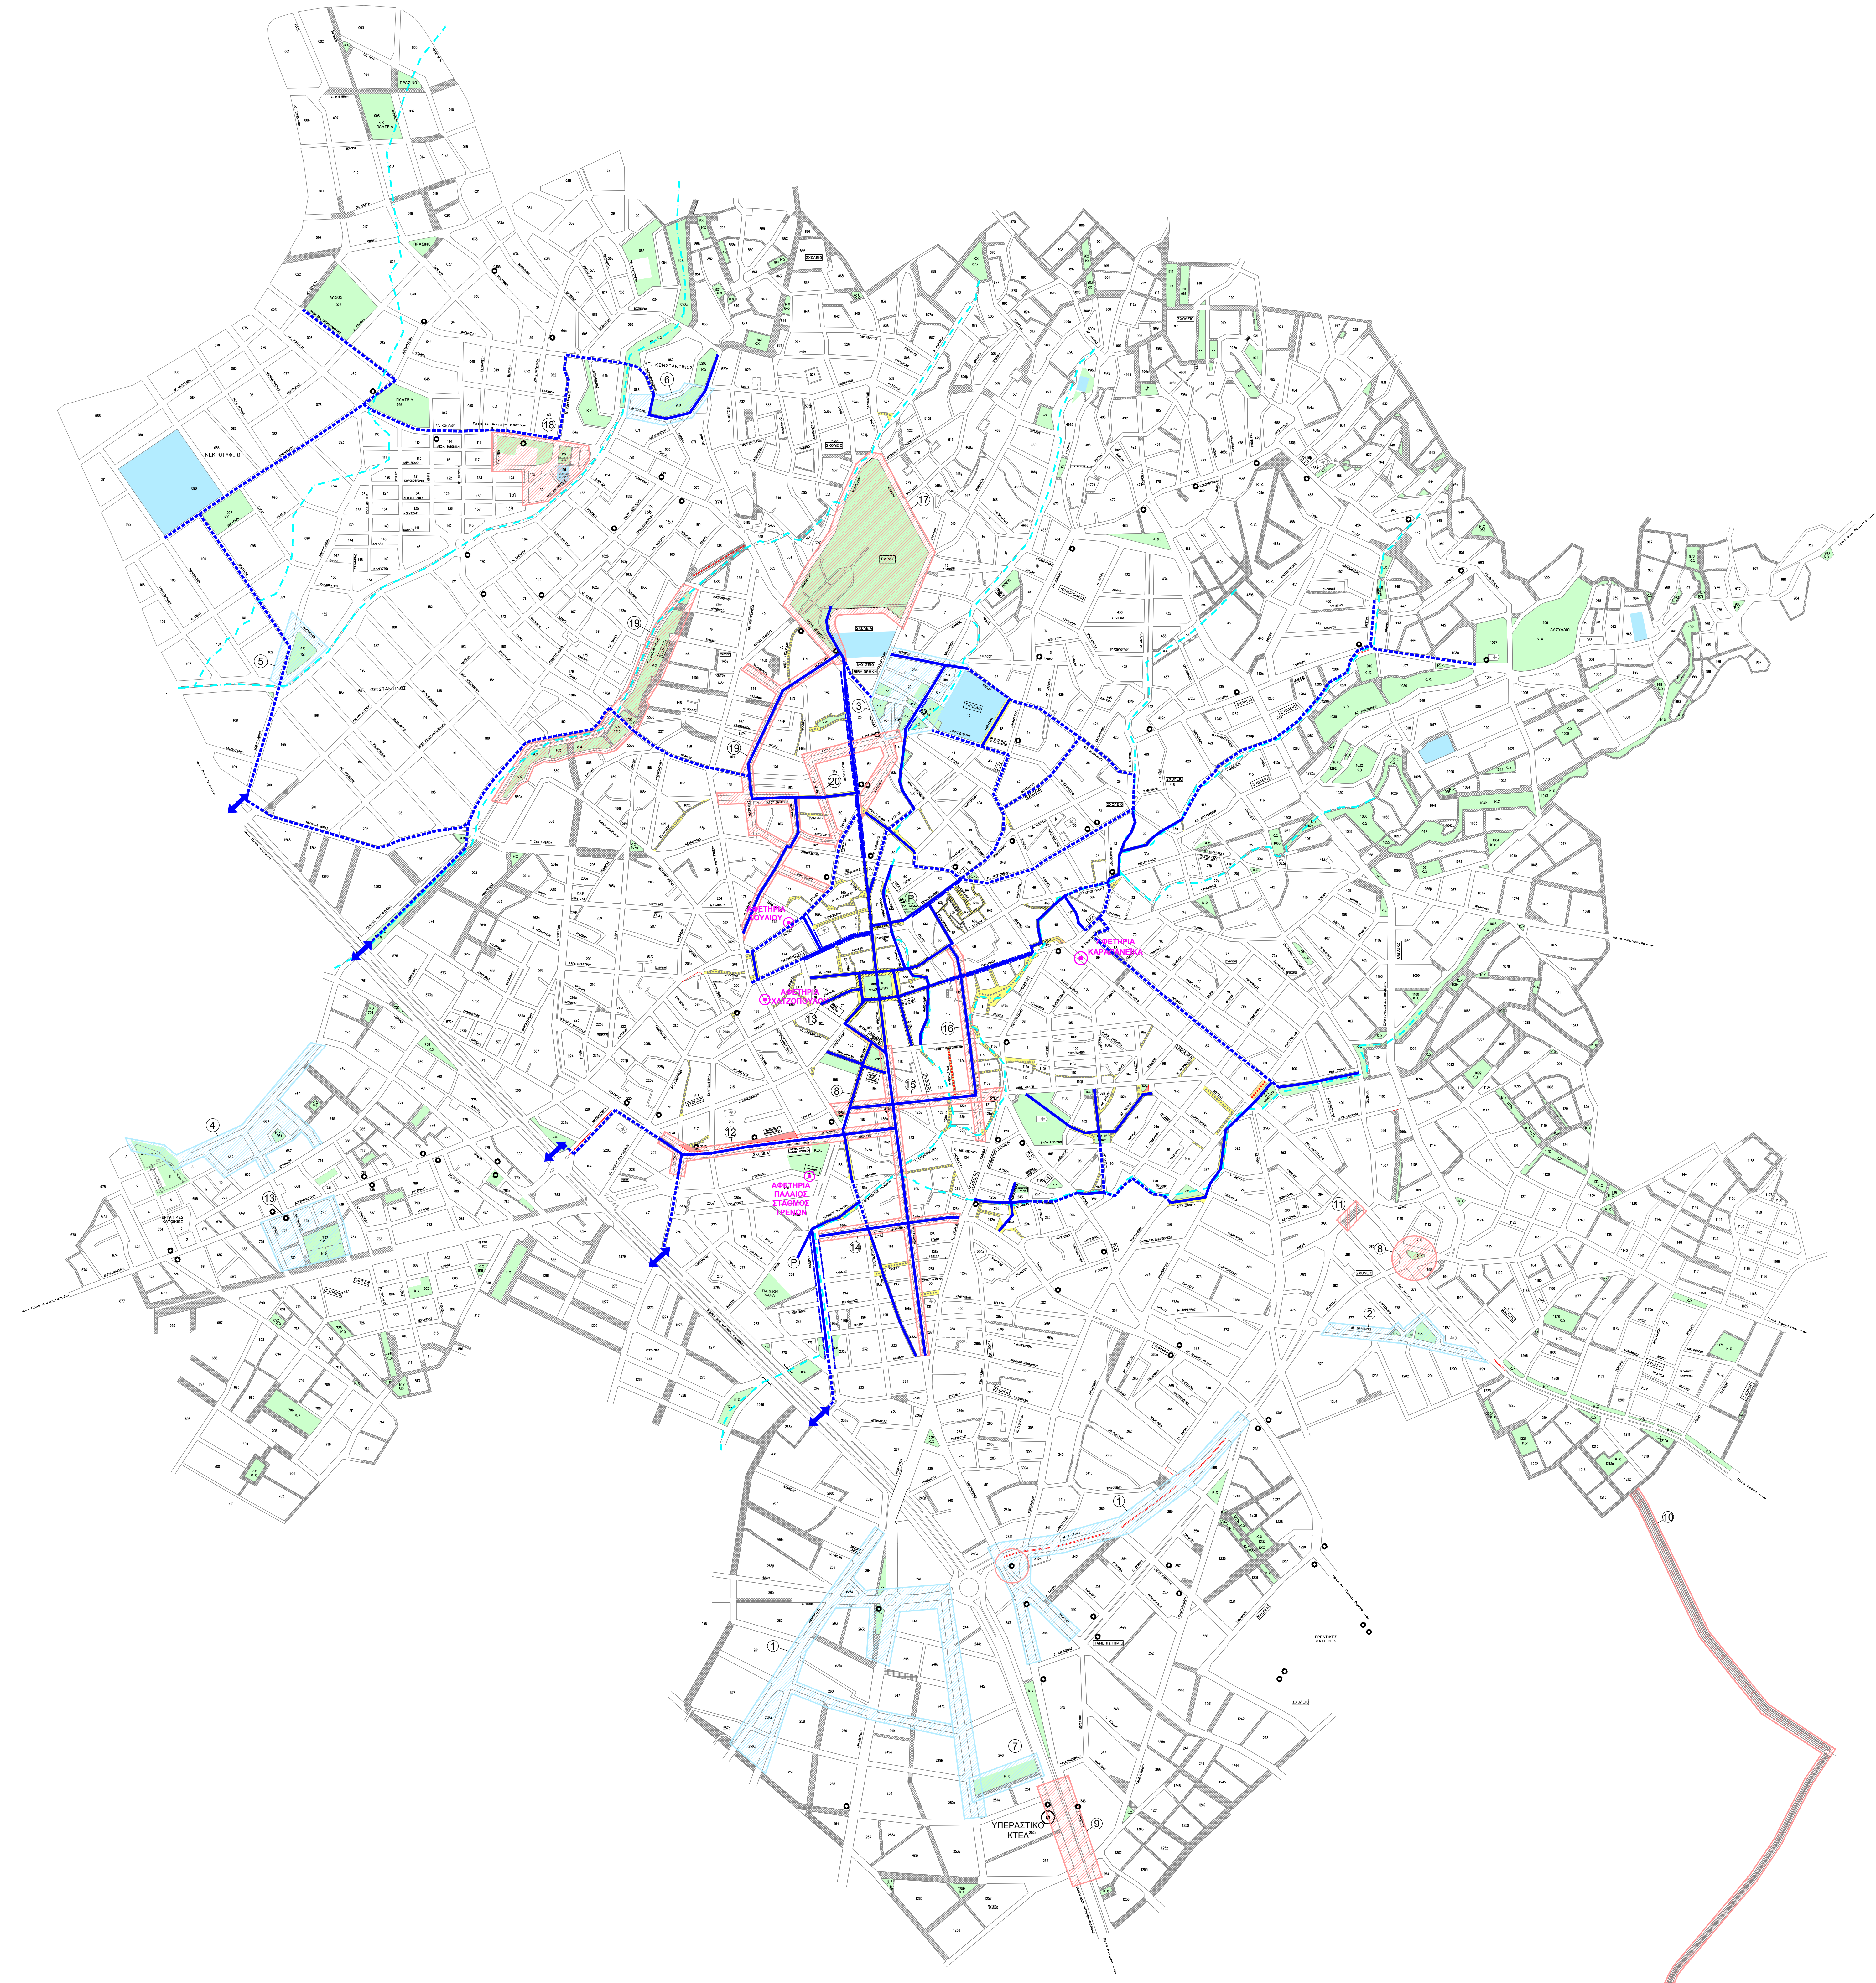

- ΥΠΟΜΝΗΜΑ**
- Αδιάσπαστη Οδός
 - Πεζόδρομος - Υφιστάμενος
 - Πεζόδρομος - Προς Άμεση Υλοποίηση
 - Υφιστάμενη Οδός Ηπας Κυκλοφορίας
 - Ρέμα
 - Δομές Αθλητισμού
 - Κονόχρηστοι Χώροι Προσίνου
 - Δημοτικός Χώρος Στάθμευσης
 - Διασπατισμένα Πεζοδρόμια
 - Διάβαση Πεζών επί της Εθνικής Οδού
 - Διαμορφωμένος Διάδρομος Κίνησης Πεζών
 - Μη Διαμορφωμένος Διάδρομος Κίνησης Πεζών
 - Υλοποιημένες Διαμορφώσεις Οδών και Κονόχρηστων Χώρων
 - Διαμορφώσεις Οδών και Κονόχρηστων Χώρων προς Υλοποίηση
 - Λεωφόρος
 - Στάση

- ΠΑΡΕΜΒΑΣΕΙΣ - ΥΛΟΠΟΙΗΜΕΝΕΣ**
- Λειτουργική Αναβάθμιση Νότιας Πύλης Αγρινίου
 - Ανάπλαση Οδού και Κονόχρηστων Χώρων Προσίνου Αγ. Βαρβάρας
 - Ανάπλαση Οδών και Κονόχρηστων Χώρων έμπροσθεν Γηπέδου Πανατωλικού
 - Ανάπλαση Οδών και Κονόχρηστων Χώρων Περιοχής Αη Βασιλιώπικα
 - Ανάπλαση Κονόχρηστου Χώρου 153 και Περιβαλλουσών οδών Αγίου Κωνσταντίνου
 - Ανάπλαση Κονόχρηστου Χώρου Εργάνης Αγίου Κωνσταντίνου
 - Διαμόρφωση Κονόχρηστου Χώρου 251Α
- ΠΑΡΕΜΒΑΣΕΙΣ - ΠΡΟΣ ΥΛΟΠΟΙΗΣΗ**
- Διαμόρφωση Κυκλικού Κάμβου στην Ανατολική Πύλη της Πόλης
 - Διαμόρφωση Κάμβου Εθνικής Οδού 5 στο ύψος του Σταθμού ΚΤΕΛ
 - Κατασκευή Δικτύου Πεζοδρόμου και Ποδηλατοδρόμου στην Περιοχή Αγ. Ιωάννη Ρηγανά
 - Διάνοξη οδού Αλεξά
 - Ανάπλαση Οδών Μαβίλη και Παπαφώτη και Διαμόρφωση Δύο Κυκλικών Κάμβων
 - Αρχιτεκτονική Διαμόρφωση Πεζοδρομημένων Οδικών Τμημάτων Κέντρου Πόλης
 - Ανάπλαση οδών Χαρ. Τρικούτη και Βαρνακιώτη
 - Ανάπλαση οδού Μακρή
 - Ανάπλαση οδού Γρίβα
 - Ανάπλαση Δημοτικού Πάρκου
 - Ανάπλαση Έκτασης Θεάτρου Αγίου Κωνσταντίνου
 - Διαμόρφωση Κονόχρηστων Χώρων στο Ανατολικό Μέτωπο της οδού Εθν. Ανεξαρτησίας
 - Ανάπλαση Οδών Περιοχής Βόρειου Κέντρου

ΕΛΛΗΝΙΚΗ ΔΗΜΟΚΡΑΤΙΑ
ΠΕΡΙΦΕΡΕΙΑ ΔΥΤ. ΕΛΛΑΔΑΣ
ΔΗΜΟΣ ΑΓΡΙΝΙΟΥ

ΜΕΛΕΤΗ:
ΜΕΛΕΤΗ ΣΧΕΔΙΟΥ
ΒΙΩΣΙΜΗΣ ΑΣΤΙΚΗΣ ΚΙΝΗΤΙΚΟΤΗΤΑΣ
ΔΗΜΟΥ ΑΓΡΙΝΙΟΥ
Α' ΠΑΡΑΔΟΤΕΟ

ΤΙΤΛΟΣ ΣΧΕΔΙΟΥ:
ΔΙΑΔΡΟΜΕΣ ΚΙΝΗΣΗΣ ΠΕΖΩΝ-
ΥΦΙΣΤΑΜΕΝΟΣ ΣΧΕΔΙΑΣΜΟΣ ΠΑΡΕΜΒΑΣΕΩΝ ΚΙΝΗΤΙΚΟΤΗΤΑΣ
ΠΟΛΗΣ ΑΓΡΙΝΙΟΥ

ΚΛΙΜΑΚΑ : 1:5.000 ΑΡΙΘΜ.ΣΧΕΔΙΟΥ: Υ 2

ΑΝΑΔΟΧΟΣ	ΟΜΑΔΑ ΜΕΛΕΤΗΣ
Μ. ΠΑΡΑΣΚΕΥΟΠΟΥΛΟΣ & ΣΥΝΕΡΓΑΤΕΣ ΣΥΜΒΟΥΛΟΙ ΜΗΧΑΝΙΚΟΙ Ε.Ε. ΓΑΙΑΚΟΜ ΣΥΜΒΟΥΛΟΙ ΜΗΧΑΝΙΚΟΙ Α.Ε. ΣΥΜΒΟΥΛΟΙ ΜΗΧΑΝΙΚΩΝ Ε.Ε. Πλάτωνα 2 - Αθήνα 114 73 Τηλ: 210 52 09 57 - Τηλεfax: 210 52 09 58 ΑΦΜ: 997938410 - ΔΟΥ: Α' ΑΘΗΝΩΝ	Μ. ΠΑΡΑΣΚΕΥΟΠΟΥΛΟΣ - ΠΟΛ. ΜΗΧΙΚΟΣ-ΣΥΓΓΡΑΦΩΝ Δ. ΑΝΑΓΝΩΣΤΟΠΟΥΛΟΣ - ΠΟΛ. ΜΗΧΙΚΟΣ-ΣΥΓΓΡΑΦΩΝ Σ. ΜΠΕΚΟΣ - ΡΟΚΟΣ - ΠΟΛ. ΜΗΧΙΚΟΣ-ΣΥΓΓΡΑΦΩΝ Π. ΠΑΠΑΘΑΝΑΣΟΠΟΥΛΟΣ - ΤΟΠ. ΜΗΧΙΚΟΣ Α. ΤΙΛΛΗΣ - ΠΟΛ. ΜΗΧΙΚΟΣ-ΣΥΓΓΡΑΦΩΝ Ε. ΑΥΜΠΕΡΙΔΟΥ - ΣΧΕΔΙΑΣΤΡΙΑ

ΑΓΡΙΝΙΟ
/ 2021

ΕΓΚΡΙΘΗΚΕ:

ΘΕΩΡΗΘΗΚΕ:

Ο Επιβλέπων Μηχανικός
Ε. Τσούνης

Η Διευθύντρια
Τεχνικών Υπηρεσιών
Γεωργίου - Παττα Στ.