


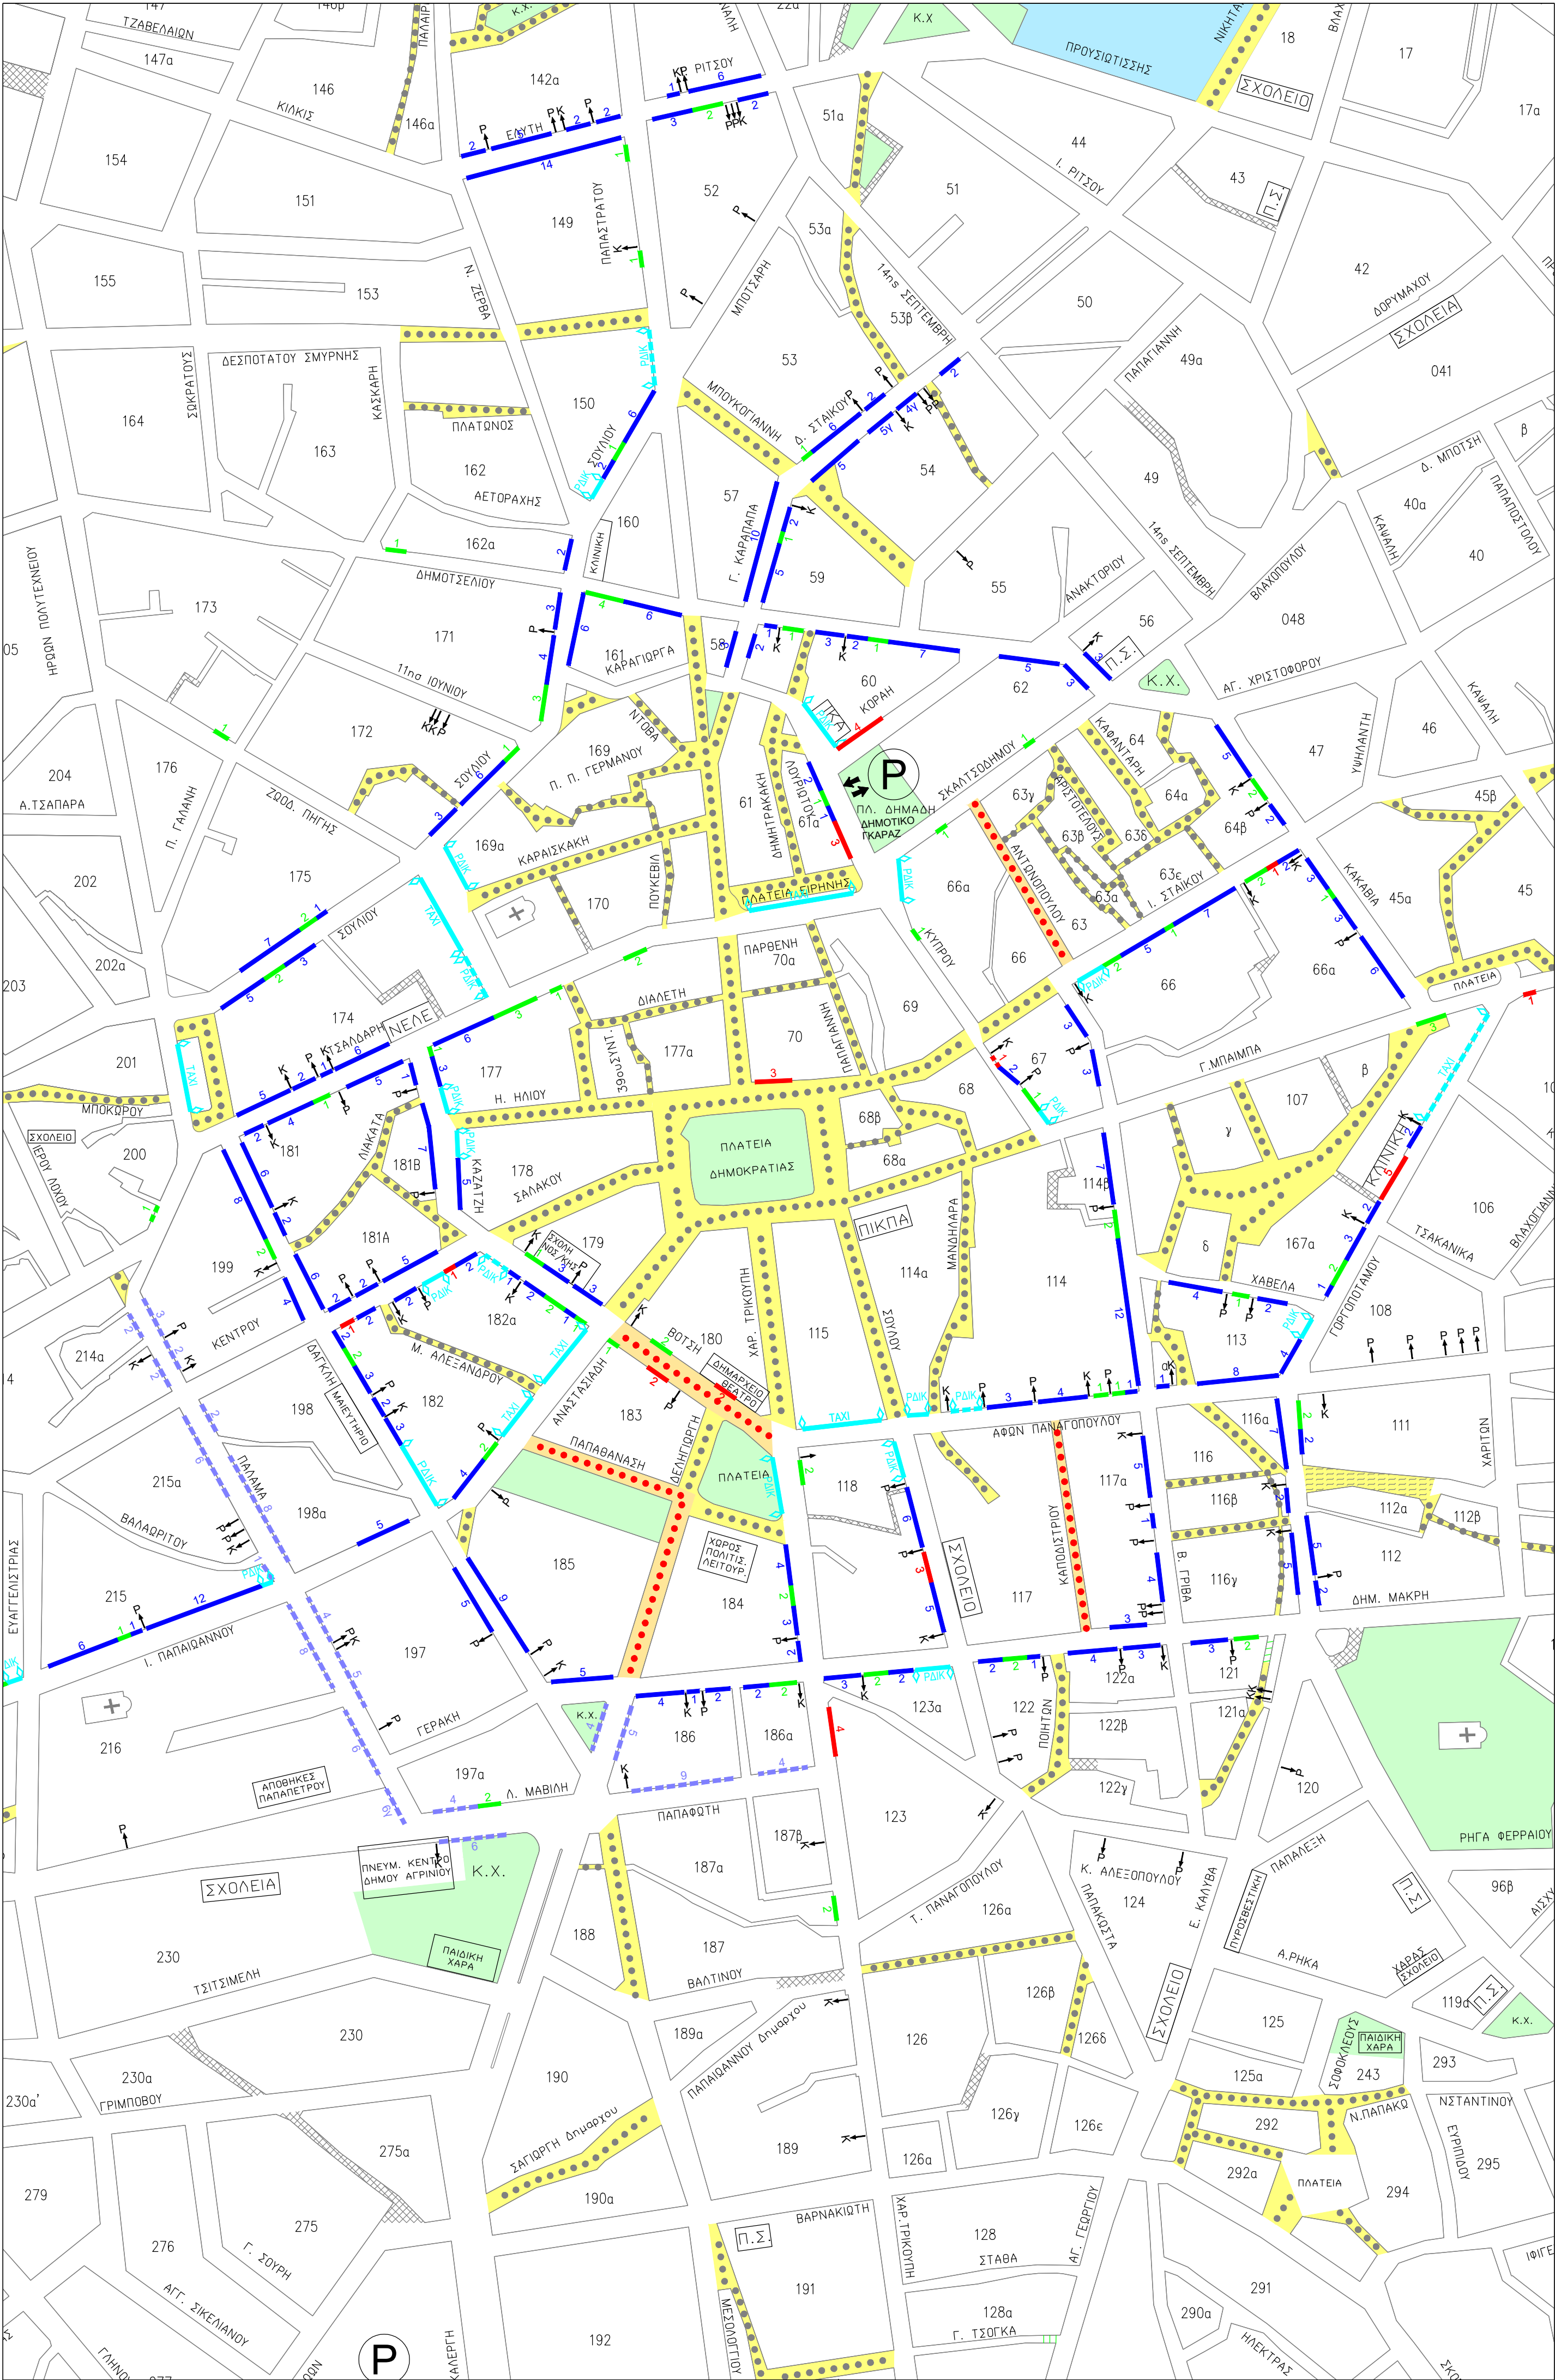

- ΥΠΟΜΝΗΜΑ
- Αδιάνοικτη Οδός
- Πεζόδρομος - Υφιστάμενος
- Πεζόδρομος - Προς Άμεση Υλοποίηση
- Οδός Ηπιας κυκλοφορίας
- Δομές Αθλητισμού
- Κοινόχρηστοι Χώροι Πρασίνου
- Δημοτικός Χώρος Στάθμευσης
- Θέσεις Ελεγχόμενης Στάθμευσης
- Εγκεκριμένες Θέσεις Αναπλήρωσης Ελεγχόμενης Στάθμευσης
- Θέσεις Ειδικής Χρήσης
- Εγκεκριμένες Θέσεις Ειδικής Χρήσης προς Αναπλήρωση
- Θέσεις Φορτοεκφόρτωσης
- Υφιστάμενη Στάθμευση δικύκλων
- Εγκεκριμένη Στάθμευση Δικύκλων προς Υλοποίηση
- Υφιστάμενη Στάθμευση TAXI
- Εγκεκριμένη Στάθμευση TAXI προς Υλοποίηση
- Είσοδος Parking
- Κάδος απορριμμάτων

ΕΛΛΗΝΙΚΗ ΔΗΜΟΚΡΑΤΙΑ

ΠΕΡΙΦΕΡΕΙΑ ΔΥΤ. ΕΛΛΑΔΑΣ

ΔΗΜΟΣ ΑΓΡΙΝΙΟΥ

ΜΕΛΕΤΗ:

ΜΕΛΕΤΗ ΣΧΕΔΙΟΥ

ΒΙΩΣΙΜΗΣ ΑΣΤΙΚΗΣ ΚΙΝΗΤΙΚΟΤΗΤΑΣ

ΔΗΜΟΥ ΑΓΡΙΝΙΟΥ

Α' ΠΑΡΑΔΟΤΕΟ

ΤΙΤΛΟΣ ΣΧΕΔΙΟΥ:

ΥΦΙΣΤΑΜΕΝΟ ΚΑΘΕΣΤΩΣ ΕΛΕΓΧΟΜΕΝΗΣ ΣΤΑΘΜΕΥΣΗΣ ΠΕΡΙΟΧΗΣ ΚΕΝΤΡΟΥ

ΚΛΙΜΑΚΑ : 1:2.000

ΑΡΙΘΜ.ΣΧΕΔΙΟΥ: Υ 4

ΑΝΑΔΟΧΟΣ

Μ. ΠΑΡΑΣΚΕΥΟΠΟΥΛΟΣ & ΣΥΝΕΡΓΑΤΕΣ ΣΥΜΒΟΥΛΟΙ ΜΗΧΑΝΙΚΟΙ Ε.Ε. ΓΑΙΑΚΟΜ ΣΥΜΒΟΥΛΟΙ ΜΗΧΑΝΙΚΟΙ Α.Ε.

Μ. ΠΑΡΑΣΚΕΥΟΠΟΥΛΟΣ & ΣΥΝΕΡΓΑΤΕΣ ΣΥΜΒΟΥΛΟΙ ΜΗΧΑΝΙΚΟΙ Ε.Ε.

Πλαπούτα 2 - Αγ. 114 73

ΤΗΛ: 210 8212265 - 210 8228960

ΑΦΜ: 997936410 - ΔΟΥ: Δ' ΑΘΗΝΩΝ

ΟΜΑΔΑ ΜΕΛΕΤΗΣ

Μ. ΠΑΡΑΣΚΕΥΟΠΟΥΛΟΣ - ΠΟΛ. ΜΗΧ/ΚΟΣ-ΣΥΓΚ/ΓΟΣ

Δ. ΑΝΑΓΝΩΣΤΟΠΟΥΛΟΣ - ΠΟΛ. ΜΗΧ/ΚΟΣ-ΣΥΓΚ/ΓΟΣ

Σ. ΜΠΕΚΟΣ - ΡΟΚΟΣ - ΠΟΛ. ΜΗΧ/ΚΟΣ-ΣΥΓΚ/ΓΟΣ

Π. ΠΑΠΑΘΑΝΑΣΟΠΟΥΛΟΣ - ΤΟΠ. ΜΗΧ/ΚΟΣ

Α. ΤΙΛΛΗΣ - ΠΟΛ. ΜΗΧ/ΚΟΣ-ΣΥΓΚ/ΓΟΣ

Ε. ΛΥΜΠΕΡΙΔΟΥ - ΣΧΕΔΙΑΣΤΡΙΑ

ΑΓΡΙΝΙΟ

/ 2021

ΕΓΚΡΙΘΗΚΕ:

Ο Επιβλέπων Μηχανικός

Ε. Τσουνής

ΘΕΩΡΗΘΗΚΕ:

Η Διευθύντρια

Τεχνικών Υπηρεσιών

Γεωργιάκου - Παππά Στ.