


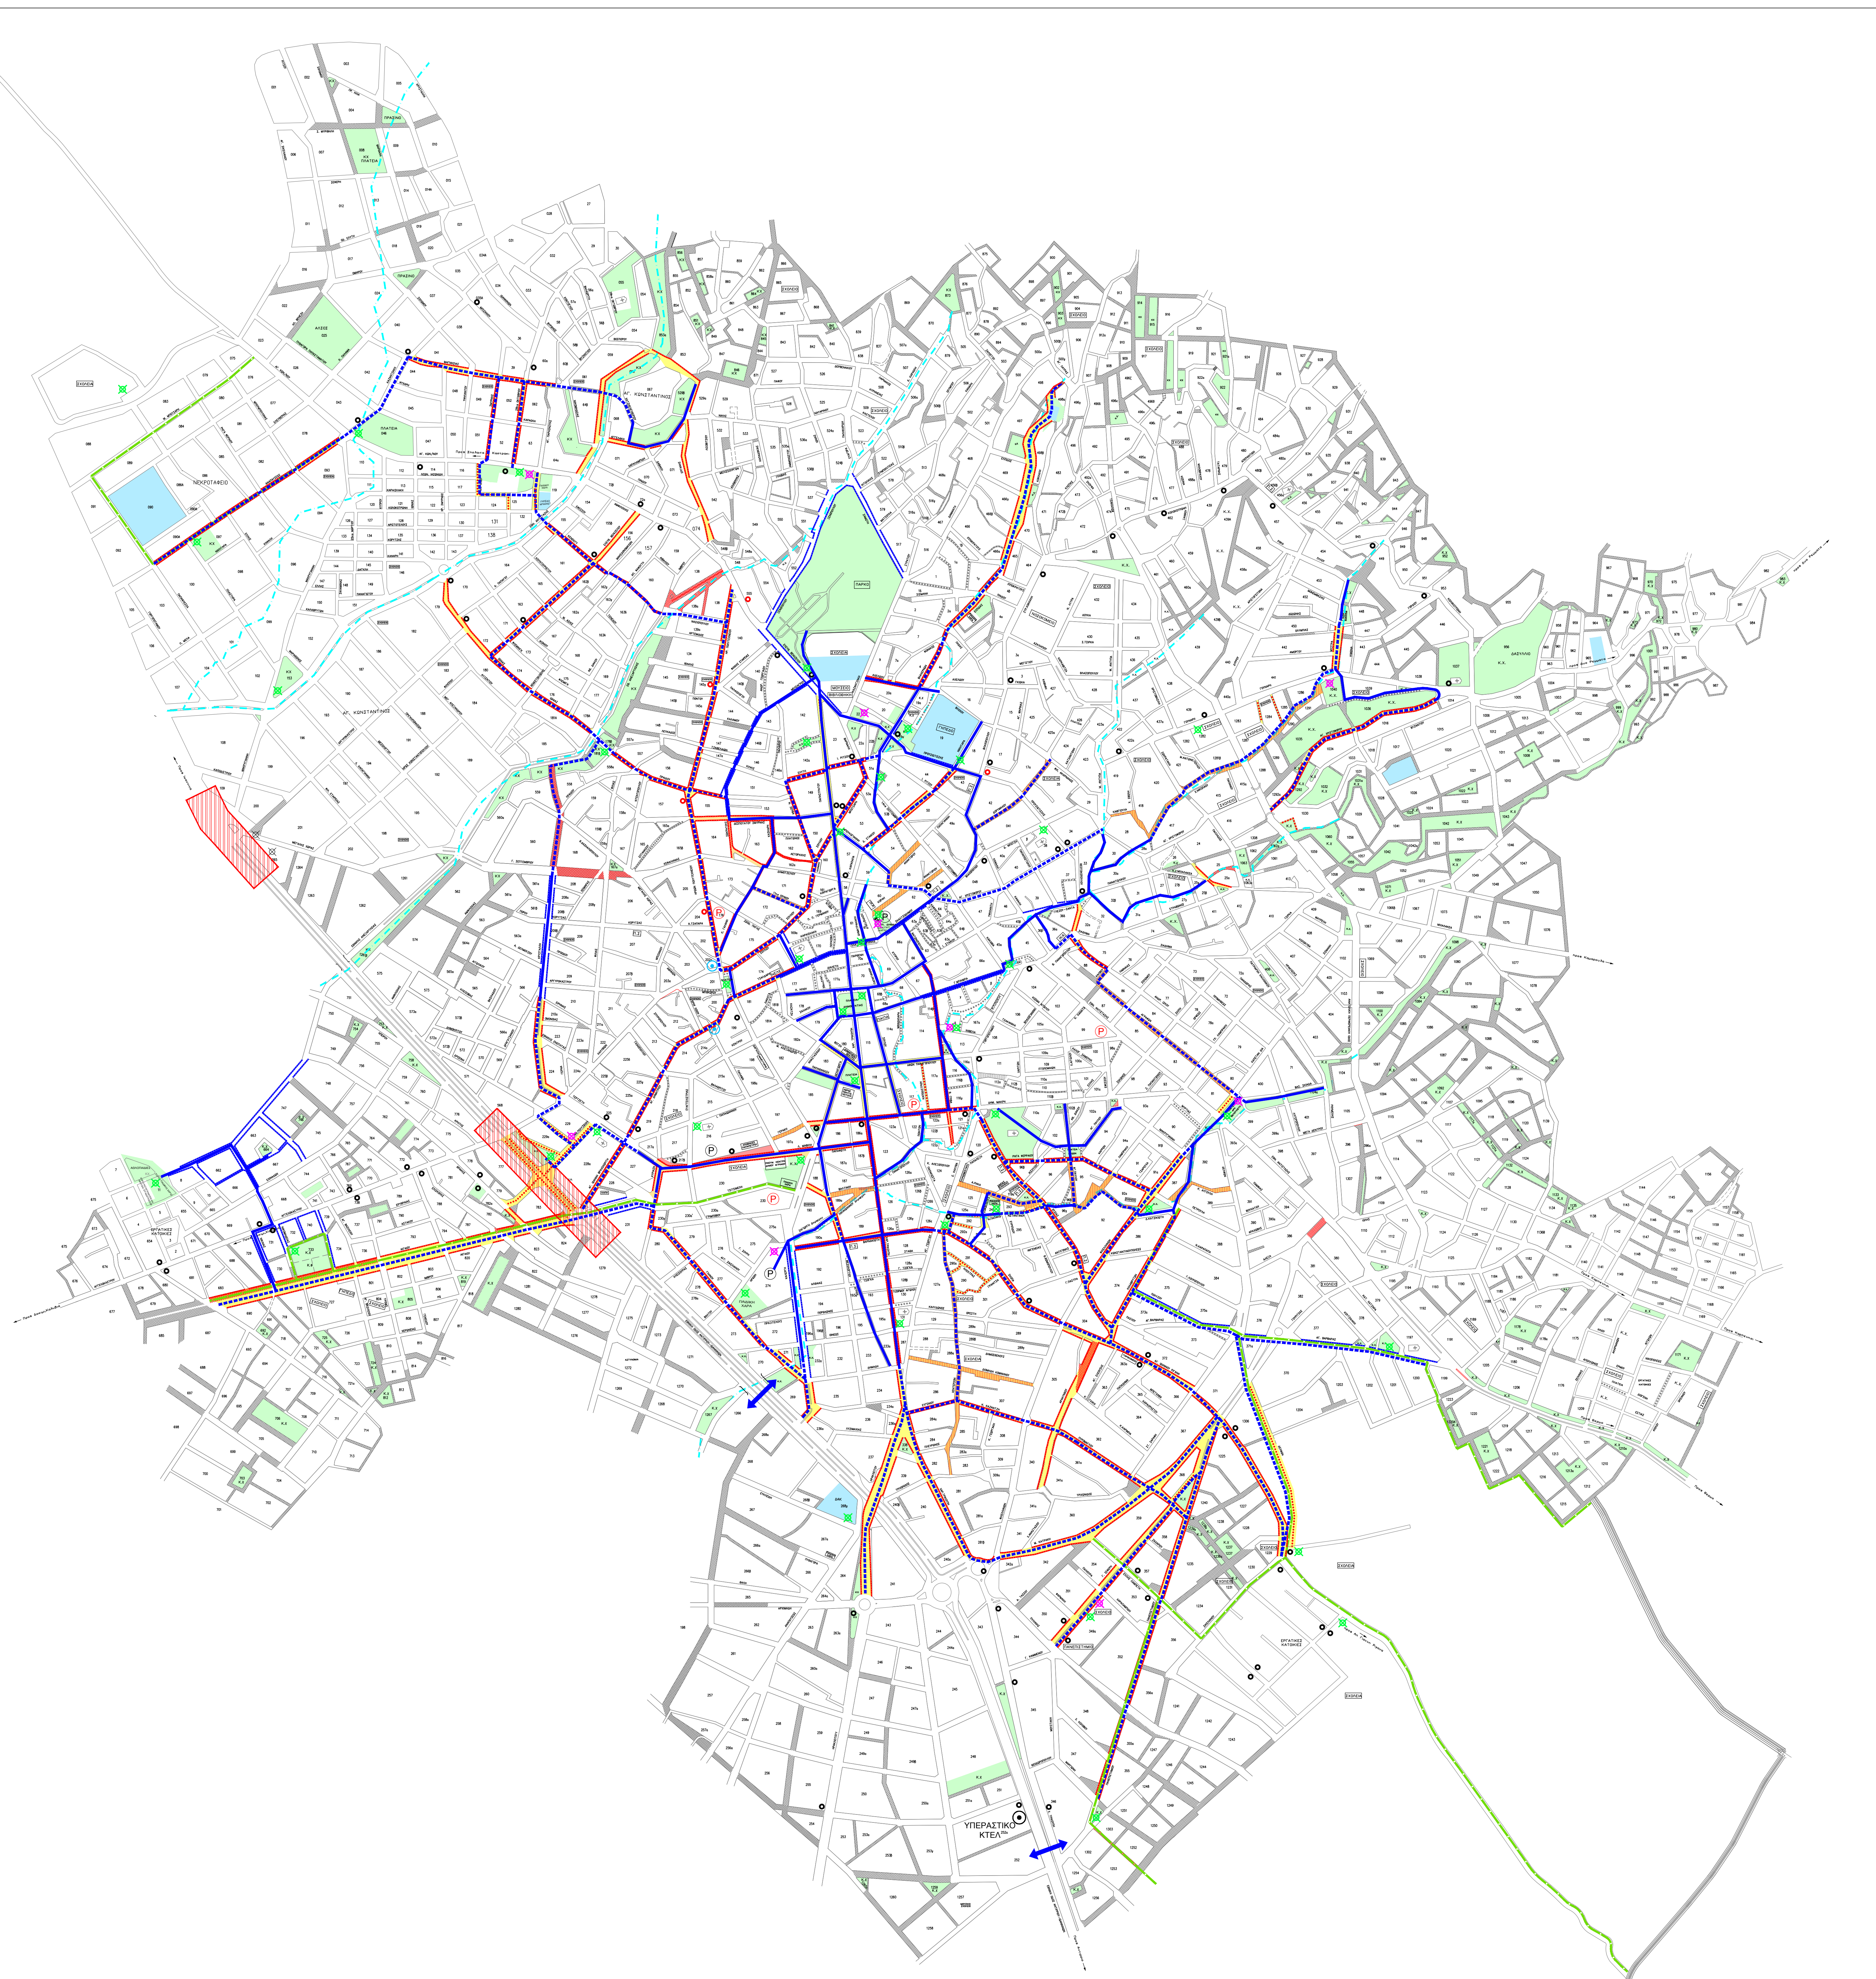

- ΥΠΟΜΝΗΜΑ**
- Αδιάσπαστη Οδός
 - Προτεινόμενη Διάσπαστη Οδός
 - Πεζοδρόμιος - Υφιστάμενος
 - Προγραμματισμένη Πεζοδρόμηση Οδού
 - Προτεινόμενη Πεζοδρόμηση Οδού
 - Υφιστάμενη Οδός Ήπιας Κυκλοφορίας
 - Προτεινόμενη Οδός Ήπιας Κυκλοφορίας
 - Υφιστάμενα Διαπλάτυσιμα Πεζοδρόμια
 - Προτεινόμενα προς Αναδιαμόρφωση Πεζοδρόμια
 - Προτεινόμενο Τμήμα ΕΟΣ προς Υπογειοποίηση
 - Προτεινόμενος Αστικός Ποδηλατόδρομος
 - Προτεινόμενη Ανισόπεδη Διάβαση Πεζών
 - Ρέμα
 - Δομές Αθλητισμού
 - Κοινόχρηστοι Χώροι Πρασίνου
 - Υφιστάμενος Δημοτικός Χώρος Στάθμευσης
 - Προτεινόμενος Δημοτικός Χώρος Στάθμευσης
 - Αφετηρία
 - Υφιστάμενη Στάση
 - Προτεινόμενη Στάση
 - Υφιστάμενος Σταθμός Ηλεκτρικών Ποδηλάτων
 - Προτεινόμενες Θέσεις Βραχυχρόνιας Στάθμευσης Ποδηλάτων
 - Δίκτυο Ήπιας Μετακίνησης
 - Δίκτυο Ήπιας Μετακίνησης προς Διαμόρφωση

ΕΛΛΗΝΙΚΗ ΔΗΜΟΚΡΑΤΙΑ ΠΕΡΙΦΕΡΕΙΑ ΔΥΤ. ΕΛΛΑΔΑΣ ΔΗΜΟΣ ΑΓΡΙΝΙΟΥ	
ΜΕΛΕΤΗ:	ΜΕΛΕΤΗ ΣΧΕΔΙΟΥ ΒΙΩΣΙΜΗΣ ΑΣΤΙΚΗΣ ΚΙΝΗΤΙΚΟΤΗΤΑΣ ΔΗΜΟΥ ΑΓΡΙΝΙΟΥ Β' ΠΑΡΑΔΟΤΕΟ
ΤΙΤΛΟΣ ΣΧΕΔΙΟΥ:	
ΠΡΟΤΕΙΝΟΜΕΝΗ ΔΙΑΜΟΡΦΩΣΗ ΔΙΚΤΥΟΥ ΗΠΙΑΣ ΜΕΤΑΚΙΝΗΣΗΣ ΠΟΛΗΣ ΑΓΡΙΝΙΟΥ	
ΚΑΙΜΑΚΑ : 1:5.000	ΑΡΙΘΜ.ΣΧΕΔΙΟΥ: Π 3
ΑΝΑΔΟΧΟΣ	ΟΜΑΔΑ ΜΕΛΕΤΗΣ
Μ. ΠΑΡΑΣΚΕΥΟΠΟΥΛΟΣ & ΣΥΝΕΡΓΑΤΕΣ ΣΥΜΒΟΥΛΟΙ ΜΗΧΑΝΙΚΟΙ Ε.Ε. ΓΑΙΑΚΟΜ ΣΥΜΒΟΥΛΟΙ ΜΗΧΑΝΙΚΟΙ Α.Ε. Μ. ΠΑΡΑΣΚΕΥΟΠΟΥΛΟΣ & ΣΥΝΕΡΓΑΤΕΣ ΣΥΜΒΟΥΛΟΙ ΜΗΧΑΝΙΚΟΙ Ε.Ε. Πλατεία 2, Δάφνη 114 72, ΤΗΛ: 210 6122655 - 210 7228665 ΑΦΜ: 997934625 - ΔΟΥ: 2 ΑΔΜΗΚΗ	Μ. ΠΑΡΑΣΚΕΥΟΠΟΥΛΟΣ - ΠΟΛ. ΜΗΧΙΚΟΣ-ΣΥΓΓΡΩΣΤΗΣ Δ. ΑΝΑΓΝΩΣΤΟΠΟΥΛΟΣ - ΠΟΛ. ΜΗΧΙΚΟΣ-ΣΥΓΓΡΩΣΤΗΣ Σ. ΜΠΕΚΟΣ - ΡΟΚΩΣ - ΠΟΛ. ΜΗΧΙΚΟΣ-ΣΥΓΓΡΩΣΤΗΣ Π. ΠΑΠΑΘΑΝΑΣΟΠΟΥΛΟΣ - ΤΟΠ. ΜΗΧΙΚΟΣ Α. ΤΙΛΗΣ - ΠΟΛ. ΜΗΧΙΚΟΣ-ΣΥΓΓΡΩΣΤΗΣ Ε. ΛΥΜΠΕΡΙΔΟΥ - ΣΧΕΔΙΑΣΤΡΙΑ
ΑΓΡΙΝΙΟ / 2021	ΕΓΚΡΙΘΗΚΕ: Ο Επιβλέπων Μηχανικός Ε. Τσούντης ΘΕΩΡΗΘΗΚΕ: Η Διευθύντρια Τεχνικών Υπηρεσιών Γεωργίου - Παππά Στ.